


PLANTA BAJA

	VIVIENDA A	VIVIENDA B	TOTAL
SUP. CONSTRUIDA	60.81 m ²	60.81 m ²	121.62 m ²
PORCHE 50%	3.52 m ²	3.52 m ²	7.04 m ²
TOTAL	64.33 m ²	64.33 m ²	128.66 m ²

PERGOLAS 25%	2.09 m ²	2.09 m ²	4.18 m ²
--------------	---------------------	---------------------	---------------------

CUADRO SUP. UTILES	S.U. (m ²)	S.I. (m ²)	Per.(m)
SALA-COMEDOR-COCINA	33.97	5.43	26.15
DISTRIBUIDOR 1	2.16	-	6.60
DORMITORIO 1	10.71	1.44	13.70
BAÑO 1	3.85	0.60	8.30
DISTRIBUIDOR 2	3.50	-	9.20
DORMITORIO 2	12.93	1.80	16.55
BAÑO 2	6.34	0.60	10.10
DORMITORIO 3	12.31	3.78	16.81
BAÑO 3	4.80	0.60	9.20
LAVADERO	4.08	0.60	8.20

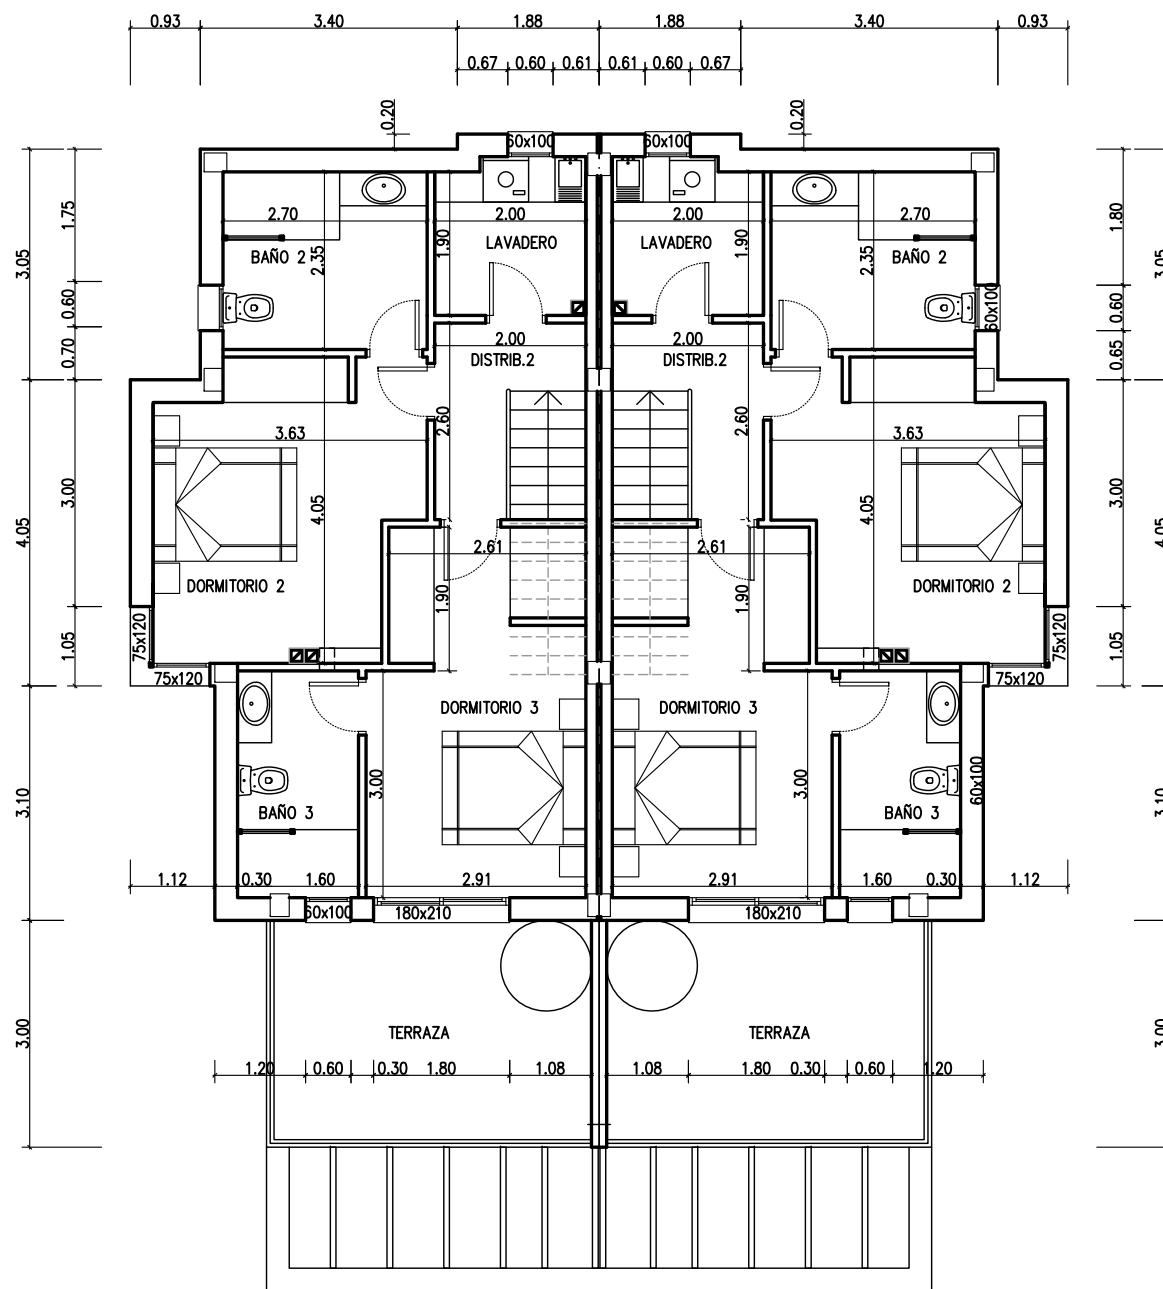

PLANTA PISO

	VIVIENDA A	VIVIENDA B	TOTAL
SUP. CONSTRUIDA	57.33 m ²	57.33 m ²	114.66 m ²

ARQUITECTOS

**CARLO MONTALDO
JOSE MONTALDO**

PROPIETARIO

BOTPAL S.A.

PROYECTO EJECUCION:

**2 VIVIENDAS PAREADAS
2 PISCINAS**

EMPLAZAMIENTO
URB. VALLGORNERA NOU
SOLAR 14-B
C/. ROSSINI ESQ. VIVALDI
LLUCMAJOR

DESCRIPCION
PLANTA BAJA Y PISO
muebles - cotas - superficies

LOS ARQUITECTOS FAX: 719729
TELEF. 724214
EMAIL: carlomontaldo@ono.com

EL PROPIETARIO

PLANO N
2
FECHA
OCTUBRE-2017
ESCALA
1/50

EXP. N
1176