


FACHADA IZQUIERDA

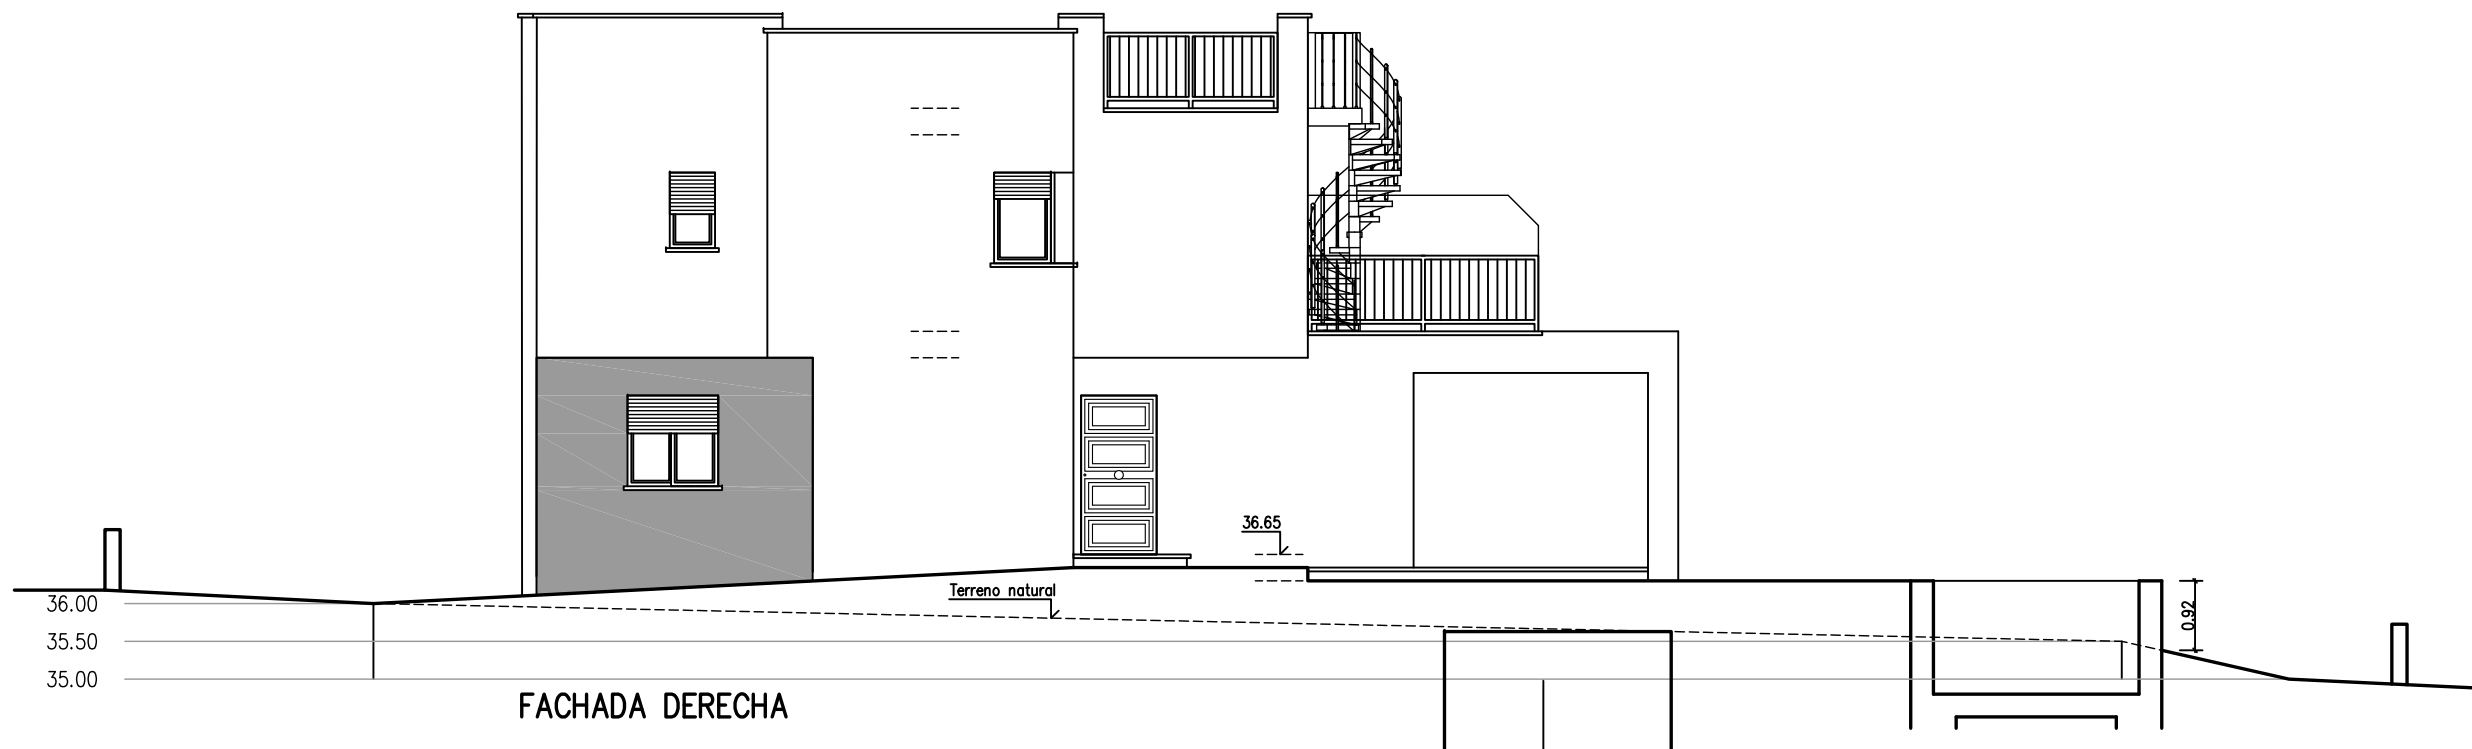

FACHADA DERECHA

FOSA SEPTICA ENTERRADA

<b>ARQUITECTOS</b>	
<b>CARLO MONTALDO JOSE MONTALDO</b>	
PROPIETARIO	
BOTPAL S.A.	
PROYECTO EJECUCION:	
2 VIVIENDAS PAREADAS 2 PISCINAS	
EMPLAZAMIENTO	
URB. VALLGORNERA NOU SOLAR 14-B C/. ROSSINI ESQ. VIVALDI LLUCMAJOR	
DESCRIPCION	
FACHADA IZQUIERDA FACHADA DERECHA	
LOS ARQUITECTOS FAX: 719729 TELEF. 724214 EMAIL: carlomontaldo@ono.com	
EL PROPIETARIO	
PLANO N	FECHA
3	OCTUBRE-2017
	ESCALA 1/50
EXP. N	1176